COMUNE DI ALTAVILLA IRPINA
Provincia di Avellino

PIANO URBANISTICO COMUNALE

(Lr 16/2004 - Dgr 214/2011- Dgr 659/2007- Lr 14/1982)

Sistema della mobilità esistente

Classificazione funzionale

Tavola 16 scala 1: 5000	*Sindaco* dott. Mario **Vanni** *Responsabile Ufficio Tecnico Comunale* geom. Giuseppe **Maselli**	Firme
	Progettista incaricato Prof. Ing. Roberto **Gerundo** *Progettista incaricato junior* Dott. Ing. Carlo **Gerundo** PhD *Responsabile operativo* Dott. Ing. Miriam **Coni** *Responsabile unico del procedimento* Geom. Pasqualino **De Vito** *Supporto al Responsabile del procedimento* Dott. Arch. Pirou **Vanni** PhD	
	Uso agricolo del suolo Dott. Agr. Vincenzo **Gennarelli** *Zonizzazione acustica* Prof. Gennaro **Lepore** *Geologia* Dott. Geol. Costantino **Severino** *Microzonazione sismica* Geol. Carmine **Lizza** Geol. Maria Carmela **Miraglia** Geol. Luigi **Vignola**	Tecnici
marzo 2019	*Cartografia: Carta tecnica numerica regionale della Campania 2011*	Normativa Tav. 16 Sistema della mobilità esistente Classificazione funzionale

Legenda

limite comunale Altavilla Irpina

centro abitato (art. 4 DLgs 285/1992)

Rete	Strada	
	in ambito extraurbano	*in ambito urbano*
secondaria (di penetrazione)	TIPO C - extraurbano secondaria	TIPO E- urbana di quartiere
locale (di accesso)	TIPO F2 - extraurbana locale	TIPO F1- urbana locale

Tabella delle distanze da rispettare dalle strade in funzione della classificazione funzionale (DLgs 285/1992 - D.P.R. 495/1992 art. 26 - 28)

cat.	denominazione	distanze costruzioni			distanze muri di cinta		distanze recinzioni	
		a	b	c	a-b	c	h<1m(1)	h>1m(2)
A	autostrada	60 m	30 m	30 m	5 m	3 m	1 m	3 m
B	extraurbana principale	40 m	20 m	-	5 m	-	1 m	3 m
C	extraurbana secondaria	30 m	10 m	-	3 m	-	1 m	3 m
D	urbana di scorrimento	-	-	20 m	3 m	2 m	-	-
E	urbana di quartiere	-	-	-	5 m	-	-	-
F1	urbana locale	-	-	-	5 m	-	-	-
F2	extraurbana locale	20 m	-	-	3 m	-	1 m	3 m

a - distanze da rispettare fuori dai centri abitati
b - distanze da rispettare fuori dai centri abitati ma all'interno delle zone previste come edificabili dallo strumento urbanistico generale
c - distanze da rispettare all'interno dei centri abitati
(1) le distanze riportate valgono anche per siepi vive; per le recinzioni e siepi morte, eventuali cordoli non devono emergere dal suolo per oltre 30 cm
(2) le distanze riportate valgono anche per recinzioni e siepi morte con cordoli emergenti dal suolo per oltre 30 cm

n-esimo nodo intersezione con :

- confluenza di strade appartenenti alla rete secondaria e alla rete locale
- confluenza di strade appartenenti alla rete secondaria
- confluenza di strade appartenenti alla rete locale
- confluenza tratto su gomma e tratto su ferro

parcheggio :

- P periferico (punto 1a del Dm 41/1990)
- P in destinazione (punto 1b del Dm 41/1990)

impianto di distribuzione carburanti (Dgr Campania 8835/1999) :

- S chiosco
- S stazione di rifornimento

Ferrovia Avellino - Benevento

- tratto su ferro - binari fuori terra
- tratto su ferro - binari in galleria

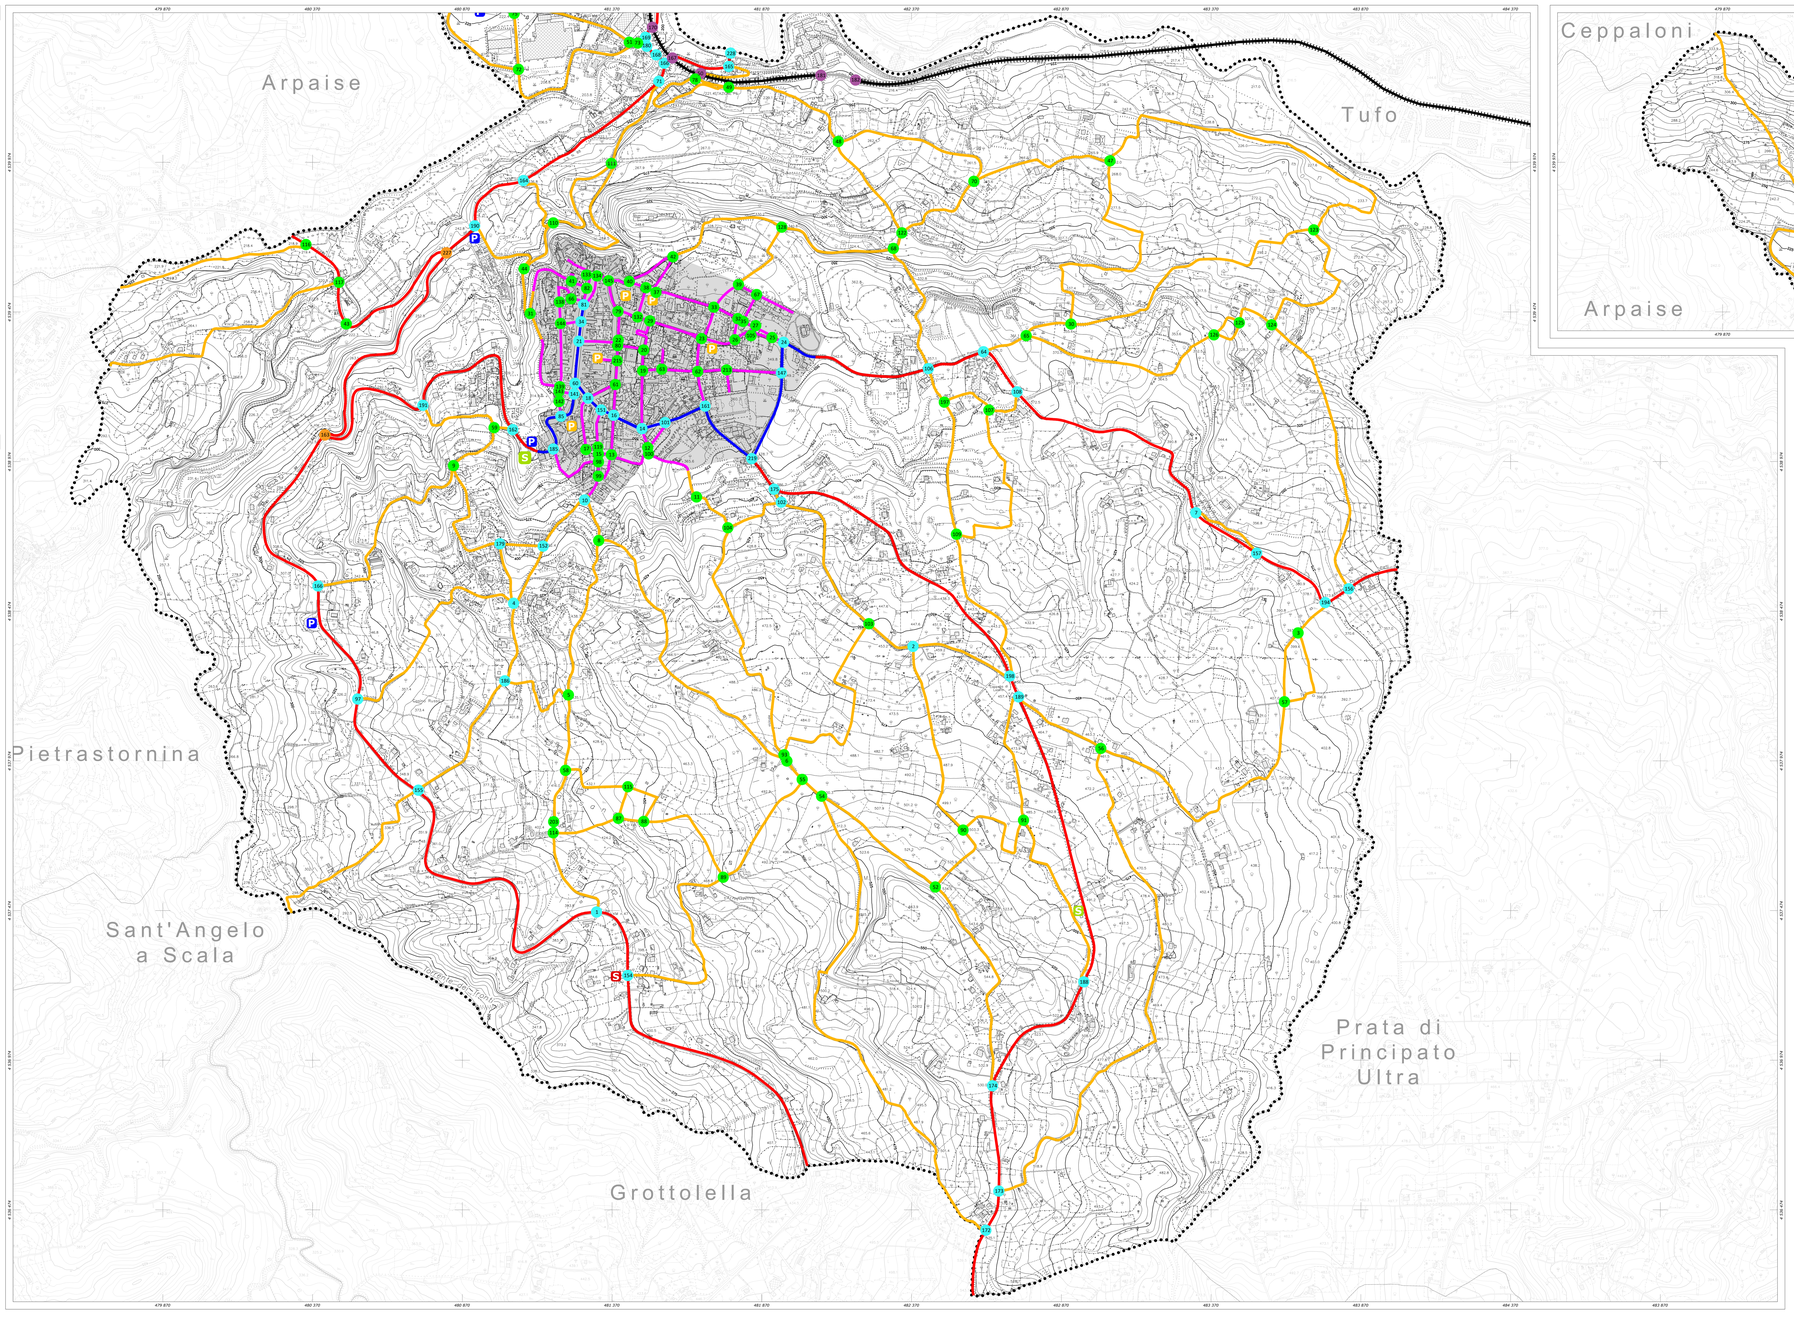

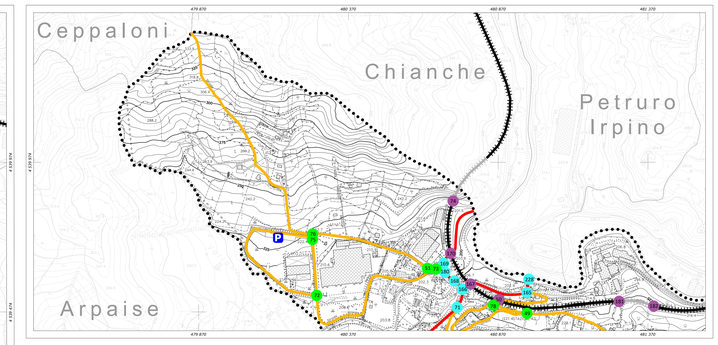

REGIONE CAMPANIA

SETTORE POLITICA DEL TERRITORIO
SERVIZIO CARTOGRAFIA

CARTA TECNICA NUMERICA REGIONALE 2011

Scala 1: 5000

DATI INFORMATIVI

RAPPRESENTAZIONE CARTOGRAFICA:UTM-WGS84
SISTEMA DI RIFERIMENTO: WGS84
TAGLIO CARTOGRAFICO: Sistema Geografico Europeo Unificato
DATUM: ED50 - WGS84
SISTEMA GEODETICO:ETRF 1989 - WGS 84
LONGITUDINE:Riferita al Greenwich
ALTIMETRIA: Riferita al livello medio del mare (Mareografo di Genova 1942)
EQUIDISTANZA: Curve di livello ordinarie 5 m (per le curve tratteggiate 2,5 m)

INQUADRAMENTO COMUNALE

COSTANTI DI TRASFORMAZIONE

DA	A	Δ E	Δ N
Gauss-Boaga (Roma 40)	UTM-ED 50	-2 019 941	187
Gauss-Boaga (Roma 40)	UTM-WGS 84	-2 020 008	-7
UTM-WGS 84	UTM-ED 50	67	194

TRASPORTI

Autostrada
Strade extraurbane, opere ordinarietà, porte
Strada non catalogata
Percorsi pedonali e ciclabili
Sentiero
Tratturo
Mulattiera
Mezzeria stradale e linee spartitraffico
Strada in galleria
Ferrovia e scartamento ridotto
Ferrovia e scartamento ridotto
Ferrovia in costruzione
Tratto ferrovia in galleria
Imbocco galleria stradale e ferroviaria
Passaggio a livello
Aeroporto, eliporto

COSTRUZIONI VARIE, IMPIANTI

Edificio generico
Edificio industriale
Opere/aree industriali
Edificio agricolo, stalla, cisterna, silos
Edificio di culto, campanile
Cimitero
Capitello, tabernacolo
Torre, Monumento
Edificio in costruzione
Edificio di nuova costruzione
Edificio pubblico
Edificio ospedaliero
Edificio sportivo
Edificio storico
Cavalcavia
Cavalcavia
Cavalcavia a cavalcavia
Cavalcavia a galleria
Cavalcavia a galleria sotto autostr.
Serra
Tettoia a pensilina
Barriere
Tettoia, cisterna, silos, opere ferroviarie, opere idraulicheria
Discarica
Scuola
Sanitarium
Ospedale
Municipio
Chiesa

SERVIZI

Carbburante ad alto tenore dei fumi
Carbburante a media tenore dei fumi
Carbburante a basso tenore di inquinamento
Gasdotto
Acquedotto sopraterra/sotterraneo
Metanodotto
Antenna per telecomunicazione
Depuratore
Stazione, sottostazione elettrica
Stazione di rifornimento e di servizio

OROGRAFIA

Curva di livello direttrice
Curva di livello ordinaria
Curva di livello ausiliaria
Scarpata naturale
Scarpata naturale rocciosa
Grotta con accesso verticale, orizzontale
Dirupo, pietraia
Tabbio, tufara, depositi stabilizzati
Nevaio
Ciglio di area estrattiva cava

IDROGRAFIA

Corso d'acqua > 5 m
Corso d'acqua < 5 m
Corso d'acqua < 5 m
Cavalcavia, bridge, a sostegno
Vasca e piscina, cisterna
Abbeveratoio, fontana, pergolato
Palude
Briglia, pescaia, cascata
Frasso
Cordonto horizzo

CONFINI

Muro a secco
Muro divisorio
Muro di sostegno
Palizzata, cancellata, rete, filo spinato
Siepe
Limite comunale
Limite provinciale

VEGETAZIONE

Limite di coltura
Limite di tagliato
Limite di bosco
Filare di alberi
Filare di viti
Filare di olivi
Filare di agrumi
Filare di frutteto
Macchia, prato
Bosco fitto
Albero generico, vigneto
Uliveto, frutteto
Agrumeto, larice
Cedruo, Castagno
Faggio, pino
Cipresso, Pioppo
Leccio, quercio

PUNTI TOPOGRAFICI

Vertice della rete IGM95
Vertice della rete regionale di riffittimento
Caposcldo di livellazione

RIPRESE AEREE EFFETTUATE NELL'ANNO 2011

GeosLab s.r.l.
Sede Operativa :Zona Industriale A.S.I.
Morra De Sanctis (AV) 83040
Tel. (0827) 23097 Fax (0827) 216562
http://www.geoslab.it
e-mail: info@geoslab.it

ATTENDIBILITA' : Per la posizione planimetrica 1,20 m; per le quote 0,75 m