COMUNE DI ALTAVILLA IRPINA
Provincia di Avellino

PIANO URBANISTICO COMUNALE

(Lr 16/2004 - Dgr 214/2011- Dgr 659/2007- Lr 14/1982)

Sistema della mobilità di progetto

Grafo stradale - ferroviario

	Sindaco dott. Mario **Vanni** *Responsabile Ufficio Tecnico Comunale* geom. Giuseppe **Maselli**	Firme
Tavola 20 scala 1: 5000	*Progettista incaricato* Prof. Ing. Roberto **Gerundo** *Progettista incaricato junior* Dott. Ing. Carlo **Gerundo** PhD *Responsabile operativo* Dott. Ing. Miriam **Ceci** *Responsabile unico del procedimento* Geom. Pasquarino **De Vito** *Supporto al Responsabile del procedimento* Dott. Arch. Pilnu **Vanni** PhD	
	Uso agricolo del suolo Dott. Agr. Vincenzo **Gennarelli** *Zonizzazione acustica* Prof. Germano **Lepore** *Geologia* Dott. Geol. Costantino **Severino** *Microzonazione sismica* Geol. Carmine **Lizza** Geol. Maria Carmela **Miraglia** Geol. Luigi **Vignola**	Timbro
marzo 2019	*Cartografia: Carta tecnica numerica regionale della Campania 2011*	Tavola/ed Tav.20_Sistema della mobilità di progetto Cod.elab. Quadrante

Legenda

limite comunale Altavilla Irpina

centro abitato (art.4 DLgs 285/1992)

arco:

- tratto su gomma - provinciale
- tratto su gomma - comunale o vicinale
- tratto su gomma - provinciale di progetto
- tratto su gomma - comunale o vicinale di progetto
- tratto su ferro - binari fuori terra
- tratto su ferro - binari in galleria

nodo:

- di confine (passaggio del limite amministrativo)
- di intersezione (confluenza di tratti, a raso o a livelli sfalzati)
- di passaggio d'ambito (da urbano a extraurbano e viceversa)
- di discontinuità (restringimento di sezione o cambio di pavimentazione)
- terminale (estremo di un tratto, privo di confluenze)
- di imbocco in galleria (passaggi da tratti fuori terra ed archi entro terra)

parcheggio :

- P periferico (punto 1a del Dm 41/1990)
- P in destinazione (punto 1b del Dm 41/1990)
- P di progetto

impianto di distribuzione carburanti (Dgr Campania 8835/1999) :

- S chiosco
- S stazione di rifornimento

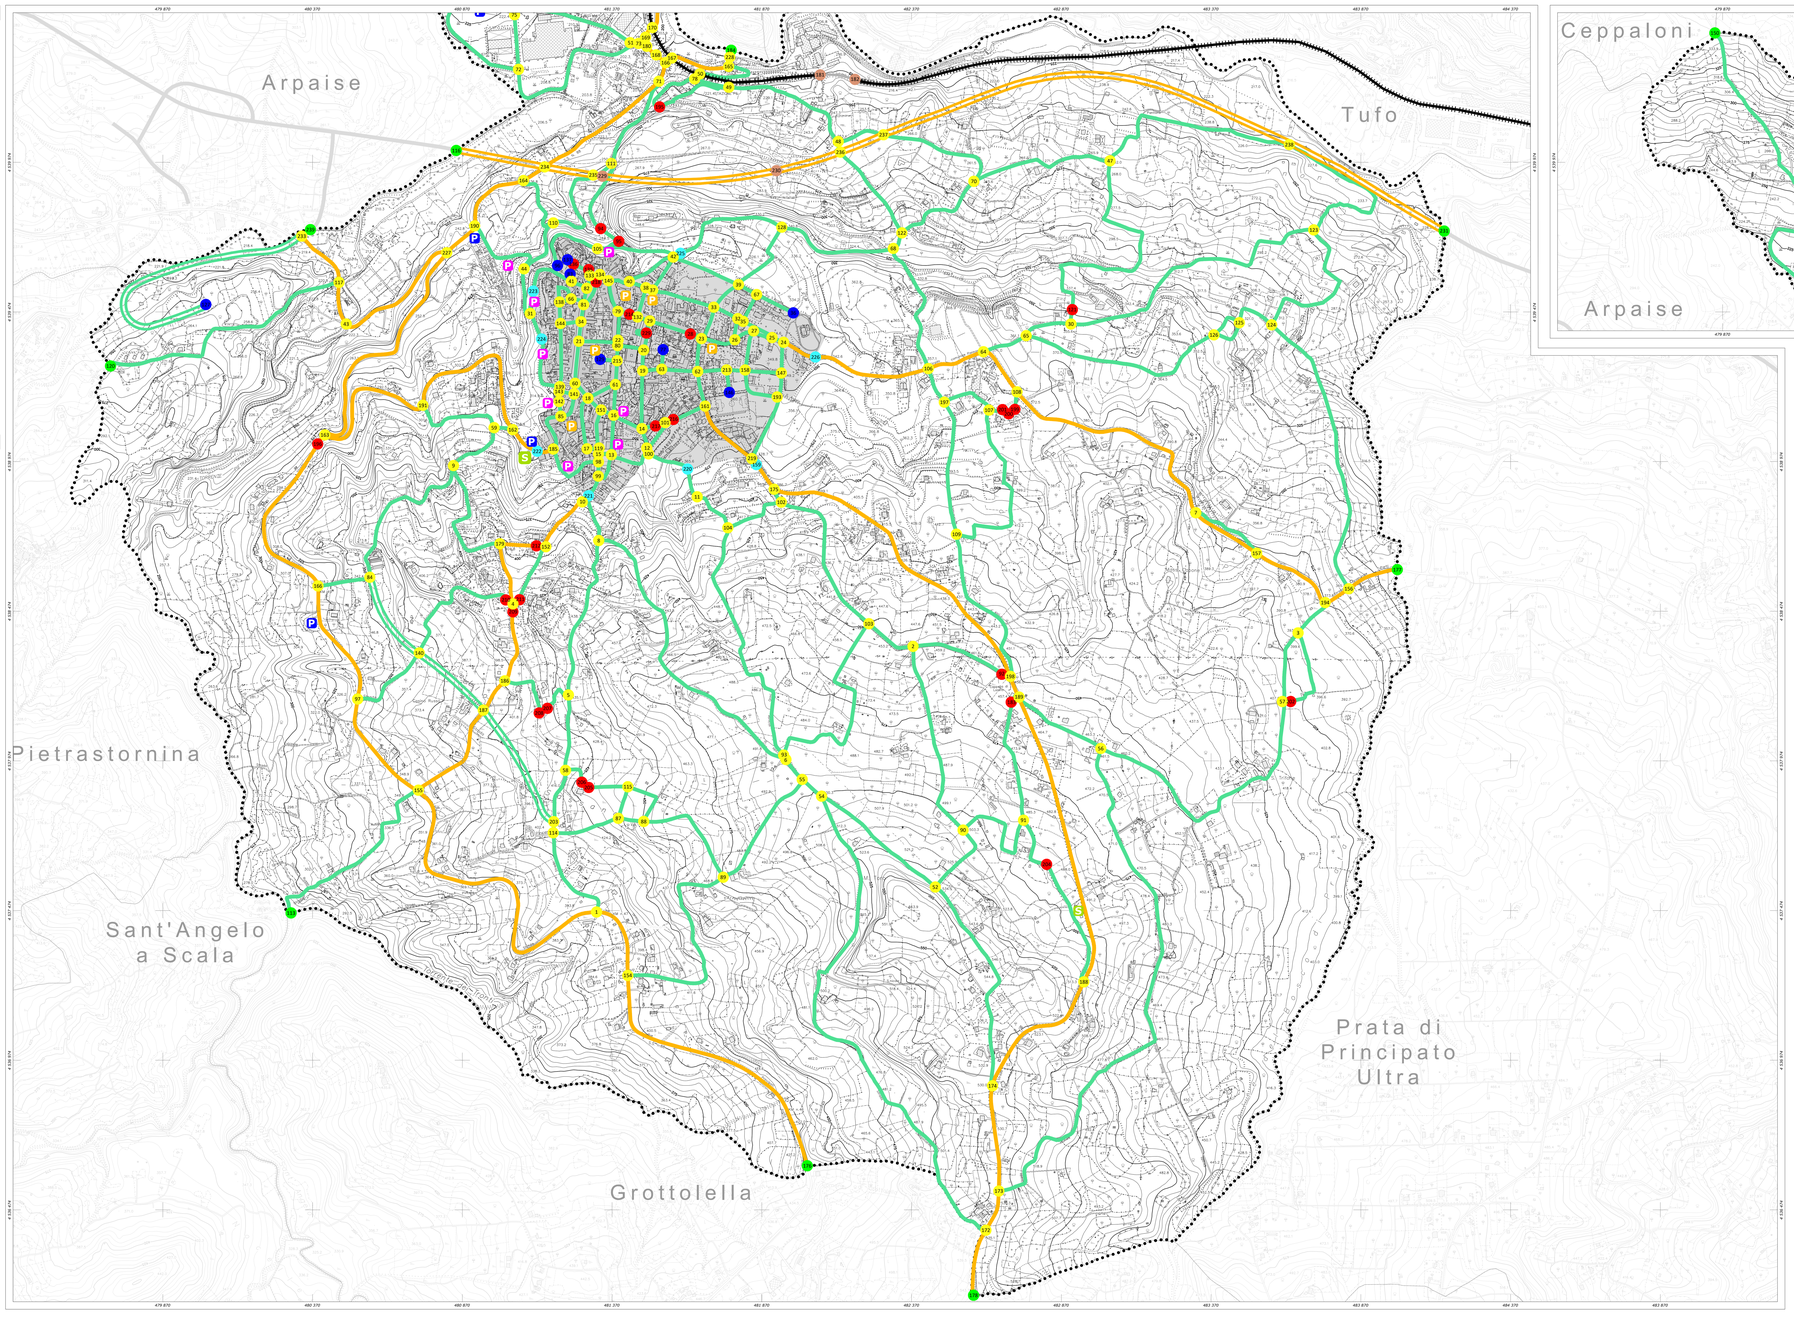

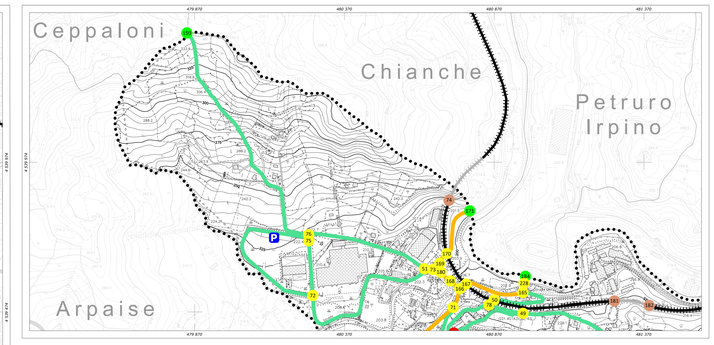

REGIONE CAMPANIA

SETTORE POLITICA DEL TERRITORIO
SERVIZIO CARTOGRAFIA

CARTA TECNICA NUMERICA REGIONALE 2011

Scala 1: 5000

DATI INFORMATIVI

RAPPRESENTAZIONE CARTOGRAFICA:Utm-WGS84
SISTEMA DI RIFERIMENTO: WGS84
TAGLIO CARTOGRAFICO: Sistema Geografico Europeo Unificato
DATUM: Europeo 1950
SISTEMA GEODETICO:ETRF 1989 – WGS 84
LONGITUDINE:Riferita al Greenwich
ALTIMETRIA: Riferita al livello medio del mare. (Mareografo di Genova 1942)
EQUIDISTANZA: Curve di livello ordinarie 5 m (per le curve tratteggiate 2,5 m)

INQUADRAMENTO COMUNALE

COSTANTI DI TRASFORMAZIONE

DA	A	Δ E	Δ N
Gauss-Boaga (Roma 40)	UTM-E.D. 50	-2 019 841	187
Gauss-Boaga (Roma 40)	UTM-WGS 84	-2 020 008	-7
UTM-WGS 84	UTM-E.D. 50	67	194

TRASPORTI

Autostrada
Strada extraurbana, corpo stradale, ponte
Strada non carrabile
Percorso pedonale e ciclabile
Sentiero
Tratturo
Mulattiera
Mezzeria stradale e linea spartitraffico
Strada in galleria
Ferrovia a scartamento ordinario
Ferrovia a scartamento ridotto
Ferrovia in costruzione
Tratto ferrovia in galleria
Imbocco galleria stradale e ferroviaria
Passaggio a livello
Aeroporto, eliporto

COSTRUZIONI VARIE, IMPIANTI

Edificio generico
Edificio industriale
Opera/cava industriale
Edificio agricolo, stalla, rovine diruti
Edificio di culto, campanile
Cimitero
Capitello, tabernacolo
Torre, Monumento
Edificio in costruzione
Edificio di nuova costruzione
Edificio pubblico
Edificio storico
Edificio abbandonato o rudere
Corpo aggettante
Portico a galleria sotto edificio
Serra
Tettoia a pensilina
Barriera
Territorio, cittadina, sito archeologico, area naturalistica o naturalistica
Discarica
Scuola
Sanitarium
Ospedale
Municipio
Chiesa

SERVIZI

Carbonatico ad alto fattore con fusoi
Carbonatico a media fessura con pel
Carbonatico a fattore di trasformazione
Dissoluto
Acquedotto sopraterra/sotterraneo
Metanodotto
Antenna per telecomunicazione
Depuratore
Stazione, sottostazione elettrica
Stazione di rifornimento e di servizio

OROGRAFIA

Curva di livello direttrice
Curva di livello ordinaria
Curva di livello ausiliaria
Scarpata naturale
Scarpata naturale rocciosa
Grotta con accesso verticale, orizzontale
Dirupo, pietraia
Tabbio, tufo, depositi vulcanici
Nevaio
Ciglio di area estrattiva cava

IDROGRAFIA

Corso d'acqua > 5 m
Corso d'acqua < 5 m
Corso d'acqua < 5 m
Cascata, briglia, a salto
Vasca e piscina, bacino
Abbeveratoio, fontana, sorgente
Palude
Briglia, pescaia, cascata
Frana
Cordata franata

CONFINI

Muro a secco
Muro divisorio
Muro di sostegno
Palizzata, cancellata, rete, filo spinato
Siepe
Limite comunale
Limite provinciale

VEGETAZIONE

Limite di coltura
Limite di tagliato
Limite di bosco
Filare di alberi
Filare di viti
Filare di olivi
Filare di agrumi
Filare di frutteto
Macchia, prato
Bosco fitto
Albero generico, vigneto
Uliveto, frutteto
Agrumeto, larice
Ceduo, Castagno
Faggio, pino
Cipresso, Pioppo
Leccio, quercia

PUNTI TOPOGRAFICI

Vertice della rete IGM95
Vertice della rete regionale di raffittimento
Caposcudo di inquadramento

RIPRESE AEREE EFFETTUATE NELL'ANNO 2011

GeosLab s.r.l.
Sede Operativa :Zona Industriale A.S.I.
Morra De Sanctis (AV) 83040
Tel. (0827) 23097 Fax (0827) 216562
http:\\www.geoslab.it
e-mail: info@geoslab.it

ATTENDIBILITA' : Per la posizione planimetrica 1,20 m; per le quote 0,75 m